


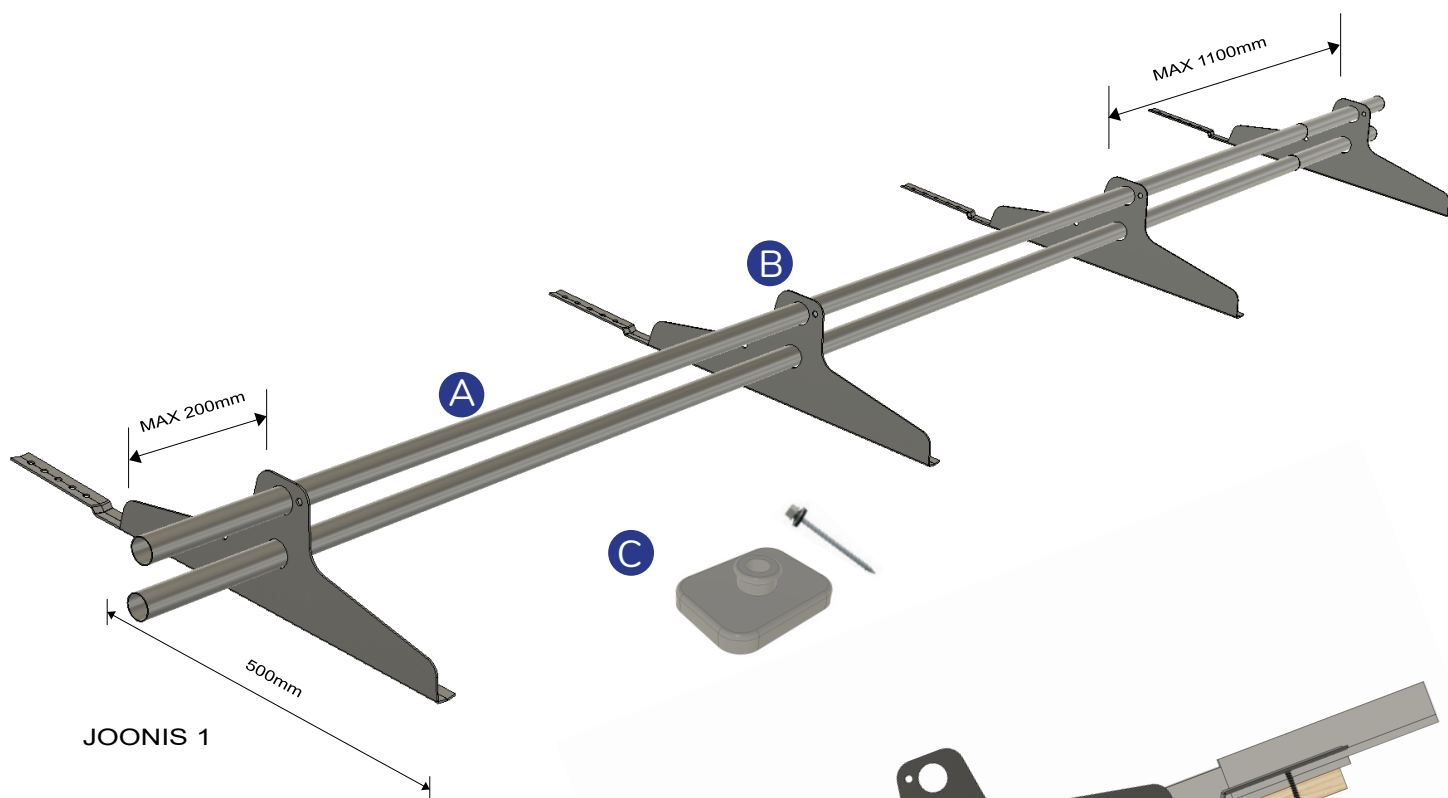

JOONIS 1

OSADE LOETELU

- A. Lumetõkketoru L3000mm
- B. Lumetõkke/silla kinnitus
- C. Kruvi 6,5x40mm+tihend (2tk./kinnitus)

JOONIS 2

PAIGALDUS

Lumetõkke paigaldatakse katuse räästale kandeseina kohale.

- Esimene lumetõkke kinnitus paigaldatakse toru otsast 200mm kaugusele ja kinnituste maksimaalne vahekaugus on 1100mm (joonis 1).
- Lumetõkke kinnitus paigaldatakse kahe kinnituskruviga alusroovi külge.
- Lumetõkketorud liidetakse omavahel. Torude otsad on koonilised ja järgmine toru kinnitub eelmise sisse.